



Darstellung der Flächen vor der Anpassung des Flächennutzungsplanes  
(Auszug aus dem rechtswirksamen Flächennutzungsplan)

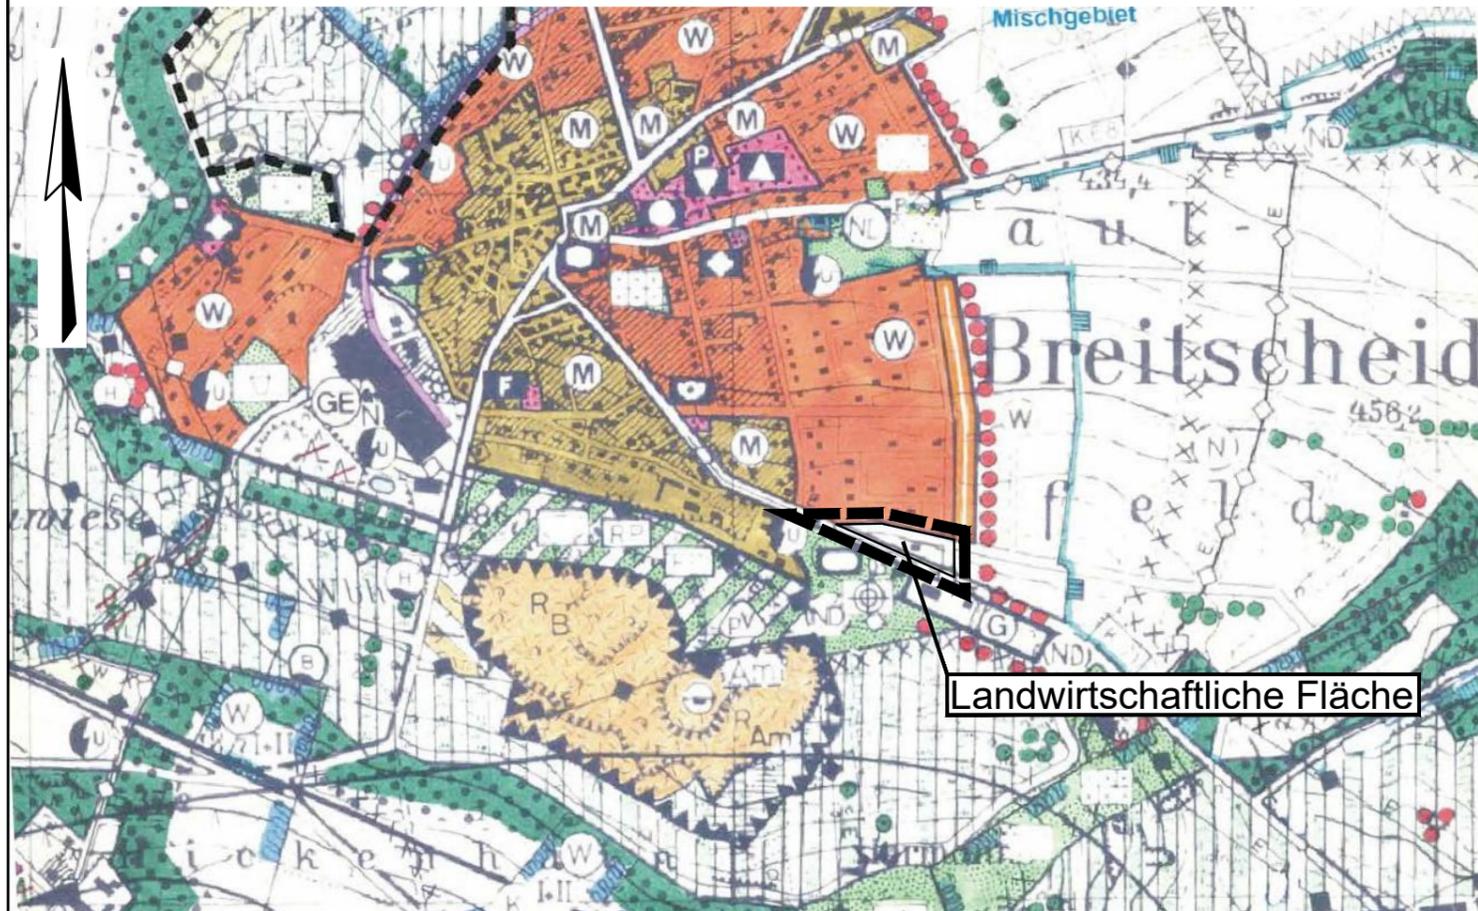

## Planzeichenerklärung

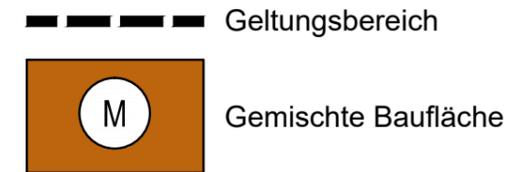

### Anpassung des Flächennutzungsplanes gemäß § 13a Abs. 2 Nr. 2 BauGB

Die Gemeinde Breitscheid hat den Bebauungsplan „Nördlich Schönbacher Straße“, Ortsteil Breitscheid, nach § 13a BauGB aufgestellt und am 07.12.2020 als Satzung beschlossen. Anschließend wurde das Bauleitplanverfahren durch ortsübliche Bekanntmachung zur Rechtskraft gebracht.


Der Flächennutzungsplan wird hiemit gemäß § 13a BauGB Abs. 2 Nr. 2 BauGB im Wege der Berichtigung angepasst.

Breitscheid,.....

(Siegel)

.....  
(Bürgermeister)

Darstellung der Flächen nach der Anpassung des rechtswirksamen  
Flächennutzungsplanes

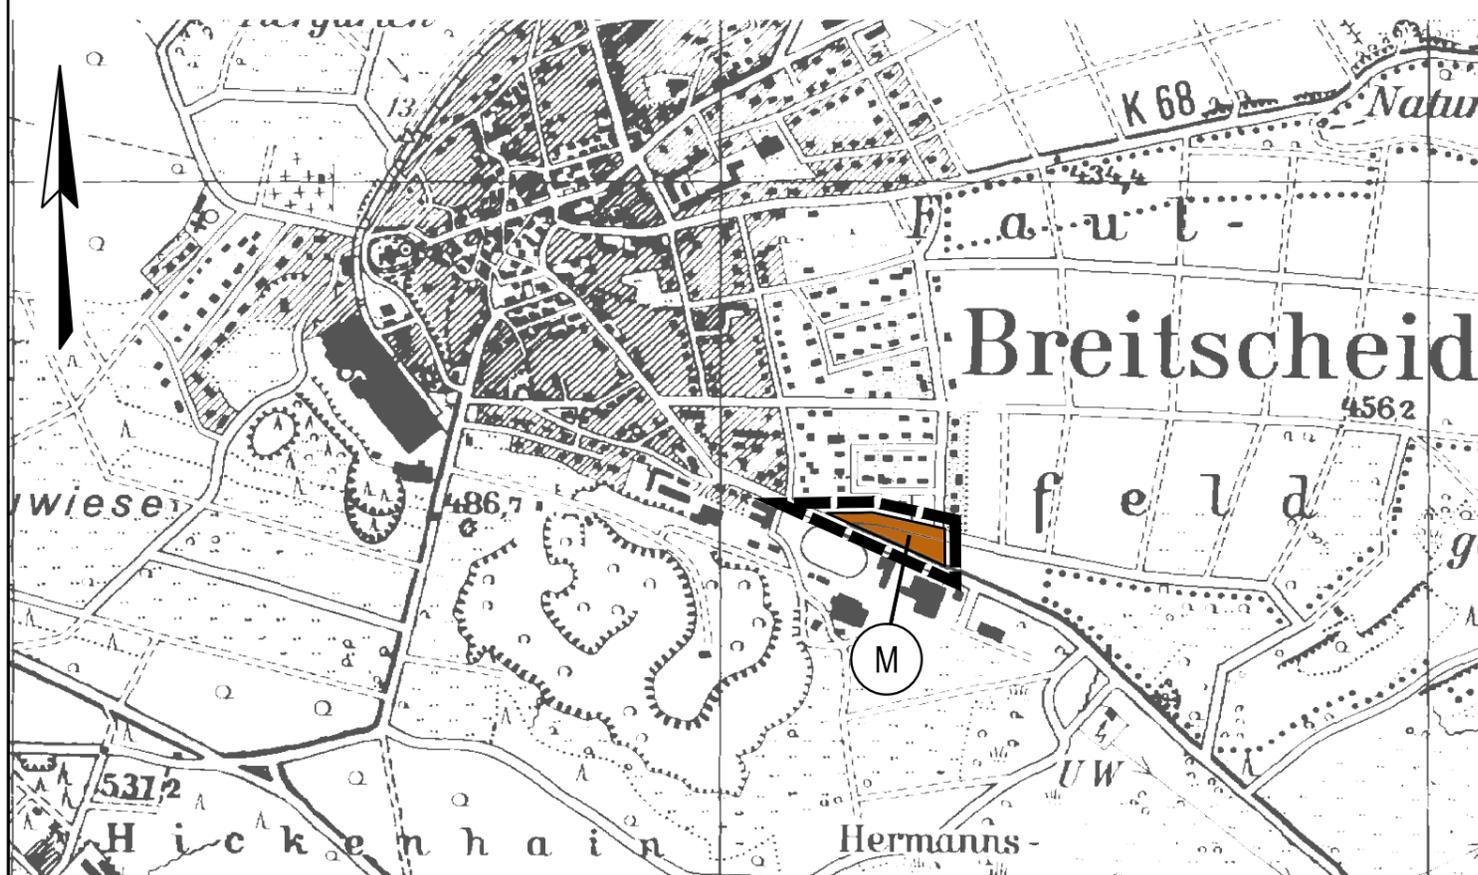

## Gemeinde Breitscheid

### Anpassung des Flächennutzungsplanes für den Geltungsbereich des Bebauungsplanes "Nördlich Schönbacher Straße"

Ortsteil Breitscheid

Bearbeitet:	I. Zillinger		Maßstab:	Stand:	07.12.2020
Gezeichnet:	Gawelek		1:10.000	Zeichnungsnummer:	1806/2
Geprüft:				Ersatz für:	

Ingenieurbüro Zillinger

35396 Gießen, Weimarer Str. 1, Fon (0641) 95212-0, Fax (0641) 95212-34, info@buero-zillinger.de, www.buero-zillinger.de